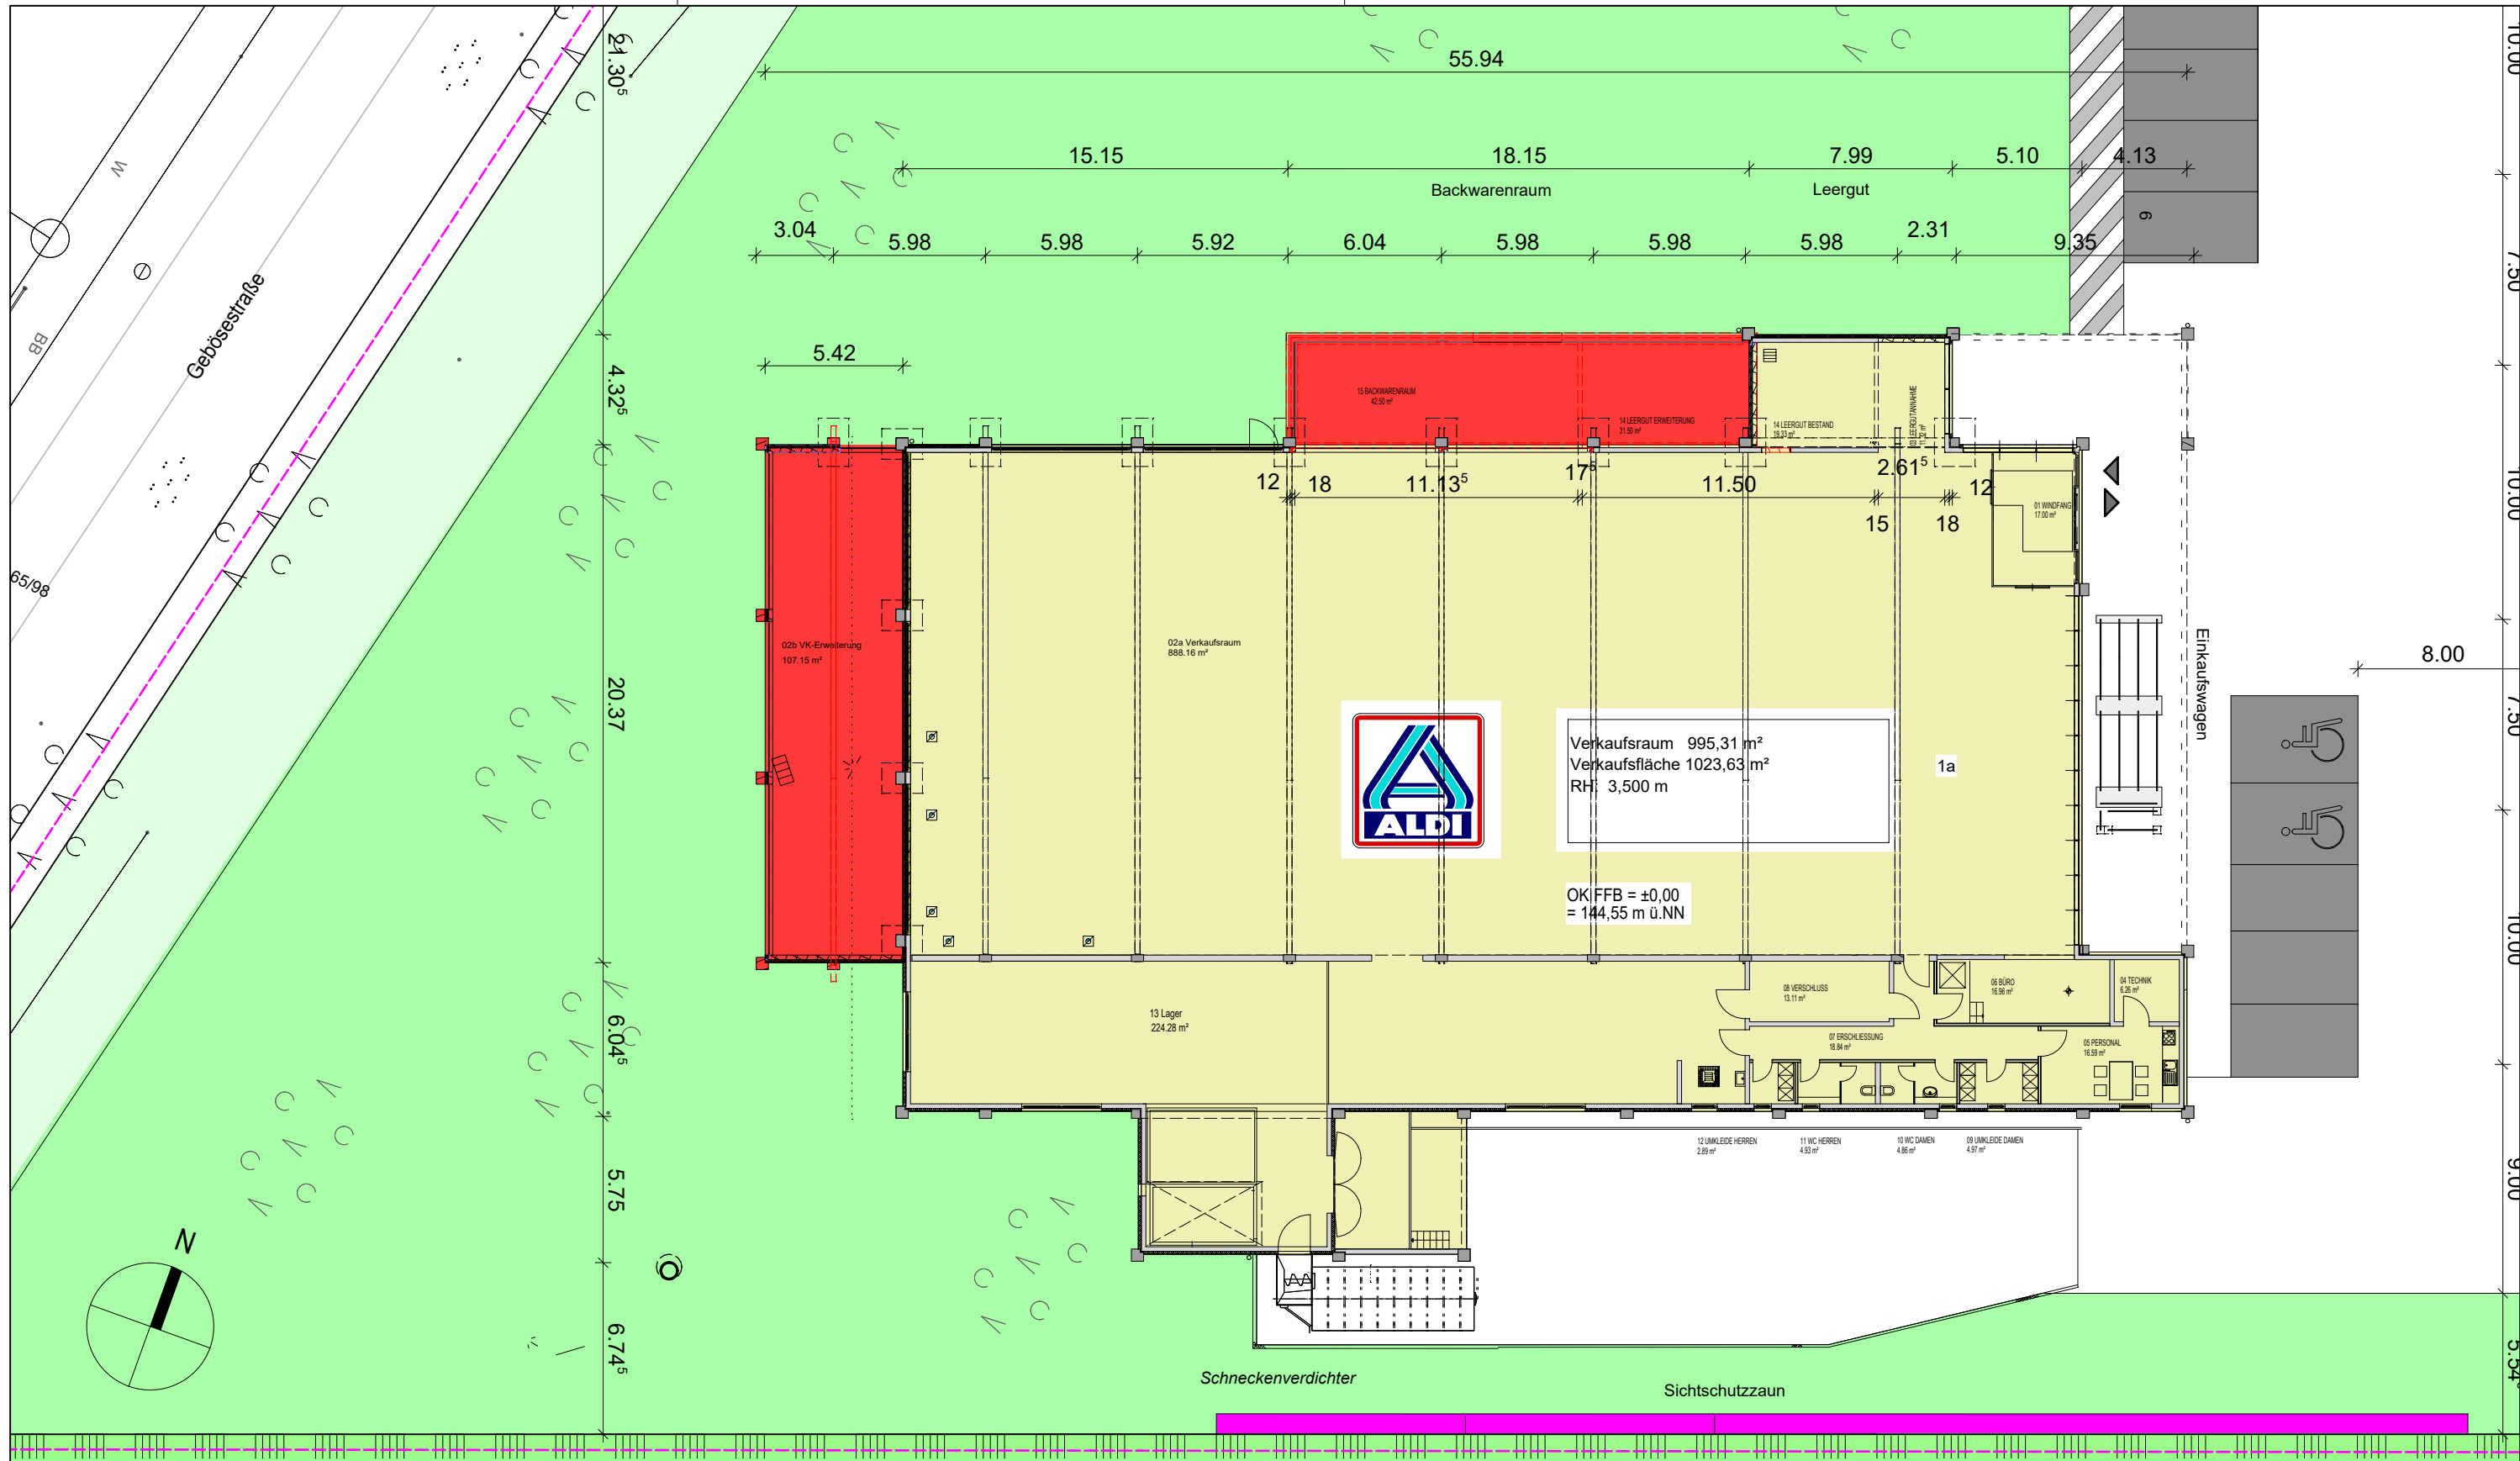


WA WITTIG architekten Blücherstraße 6 D-95030 Hof/Saale Tel. 09281 9779-0 info@wittig.de www.wittig.de		Index:	Datum:	Änderung:	Gez.:	Projektbezeichnung: ALDI-Markt in Kölleda Weimarische Straße 1a 45699 Kölleda	Maßstab: 1:250 (DIN A3)	Datum: 02.05.2024	Ersteller: bs
		A	02.05.2024	Basisplan	X				
						Plan: E 01_Einbettungsskizze Verkaufsflächenenerweiterung mit Backwarenanbau	18022 / 30 Blatt Nr.	A Index	