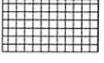
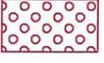



LEGENDE

-  Grenze Sanierungsgebiet
-  Grenze Denkmalschutzbereich
-  bereits realisierte Oberflächensanierungen
-  noch unsanierte Oberflächen
-  Realisierung 2012
-  Realisierung 2013 (in Vorbereitung)
-  Realisierung 2014

Architektur- und Planungsbüro Seidel
 Dipl. Ing. Lutz Seidel
 Freiherr-vom-Stein-Allee 23 - 99425 Weimar - Tel.: 03643-512710 Fax: - 512711

Vorhaben: **Stadtbodenkonzept Sanierungsgebiet Kölleda**

Auftraggeber: Stadt Kölleda, Bauamt	Planungsphase: Teil 1: Analyse / Bestand	Bearbeiter: Dr.-Ing. C. Seidel, C. Kanzler
Stand: 25. Juli 2012	Ausbaugrad Straßen, Wege, Plätze	
Maßstab: unmaßstäblich	1.1.	

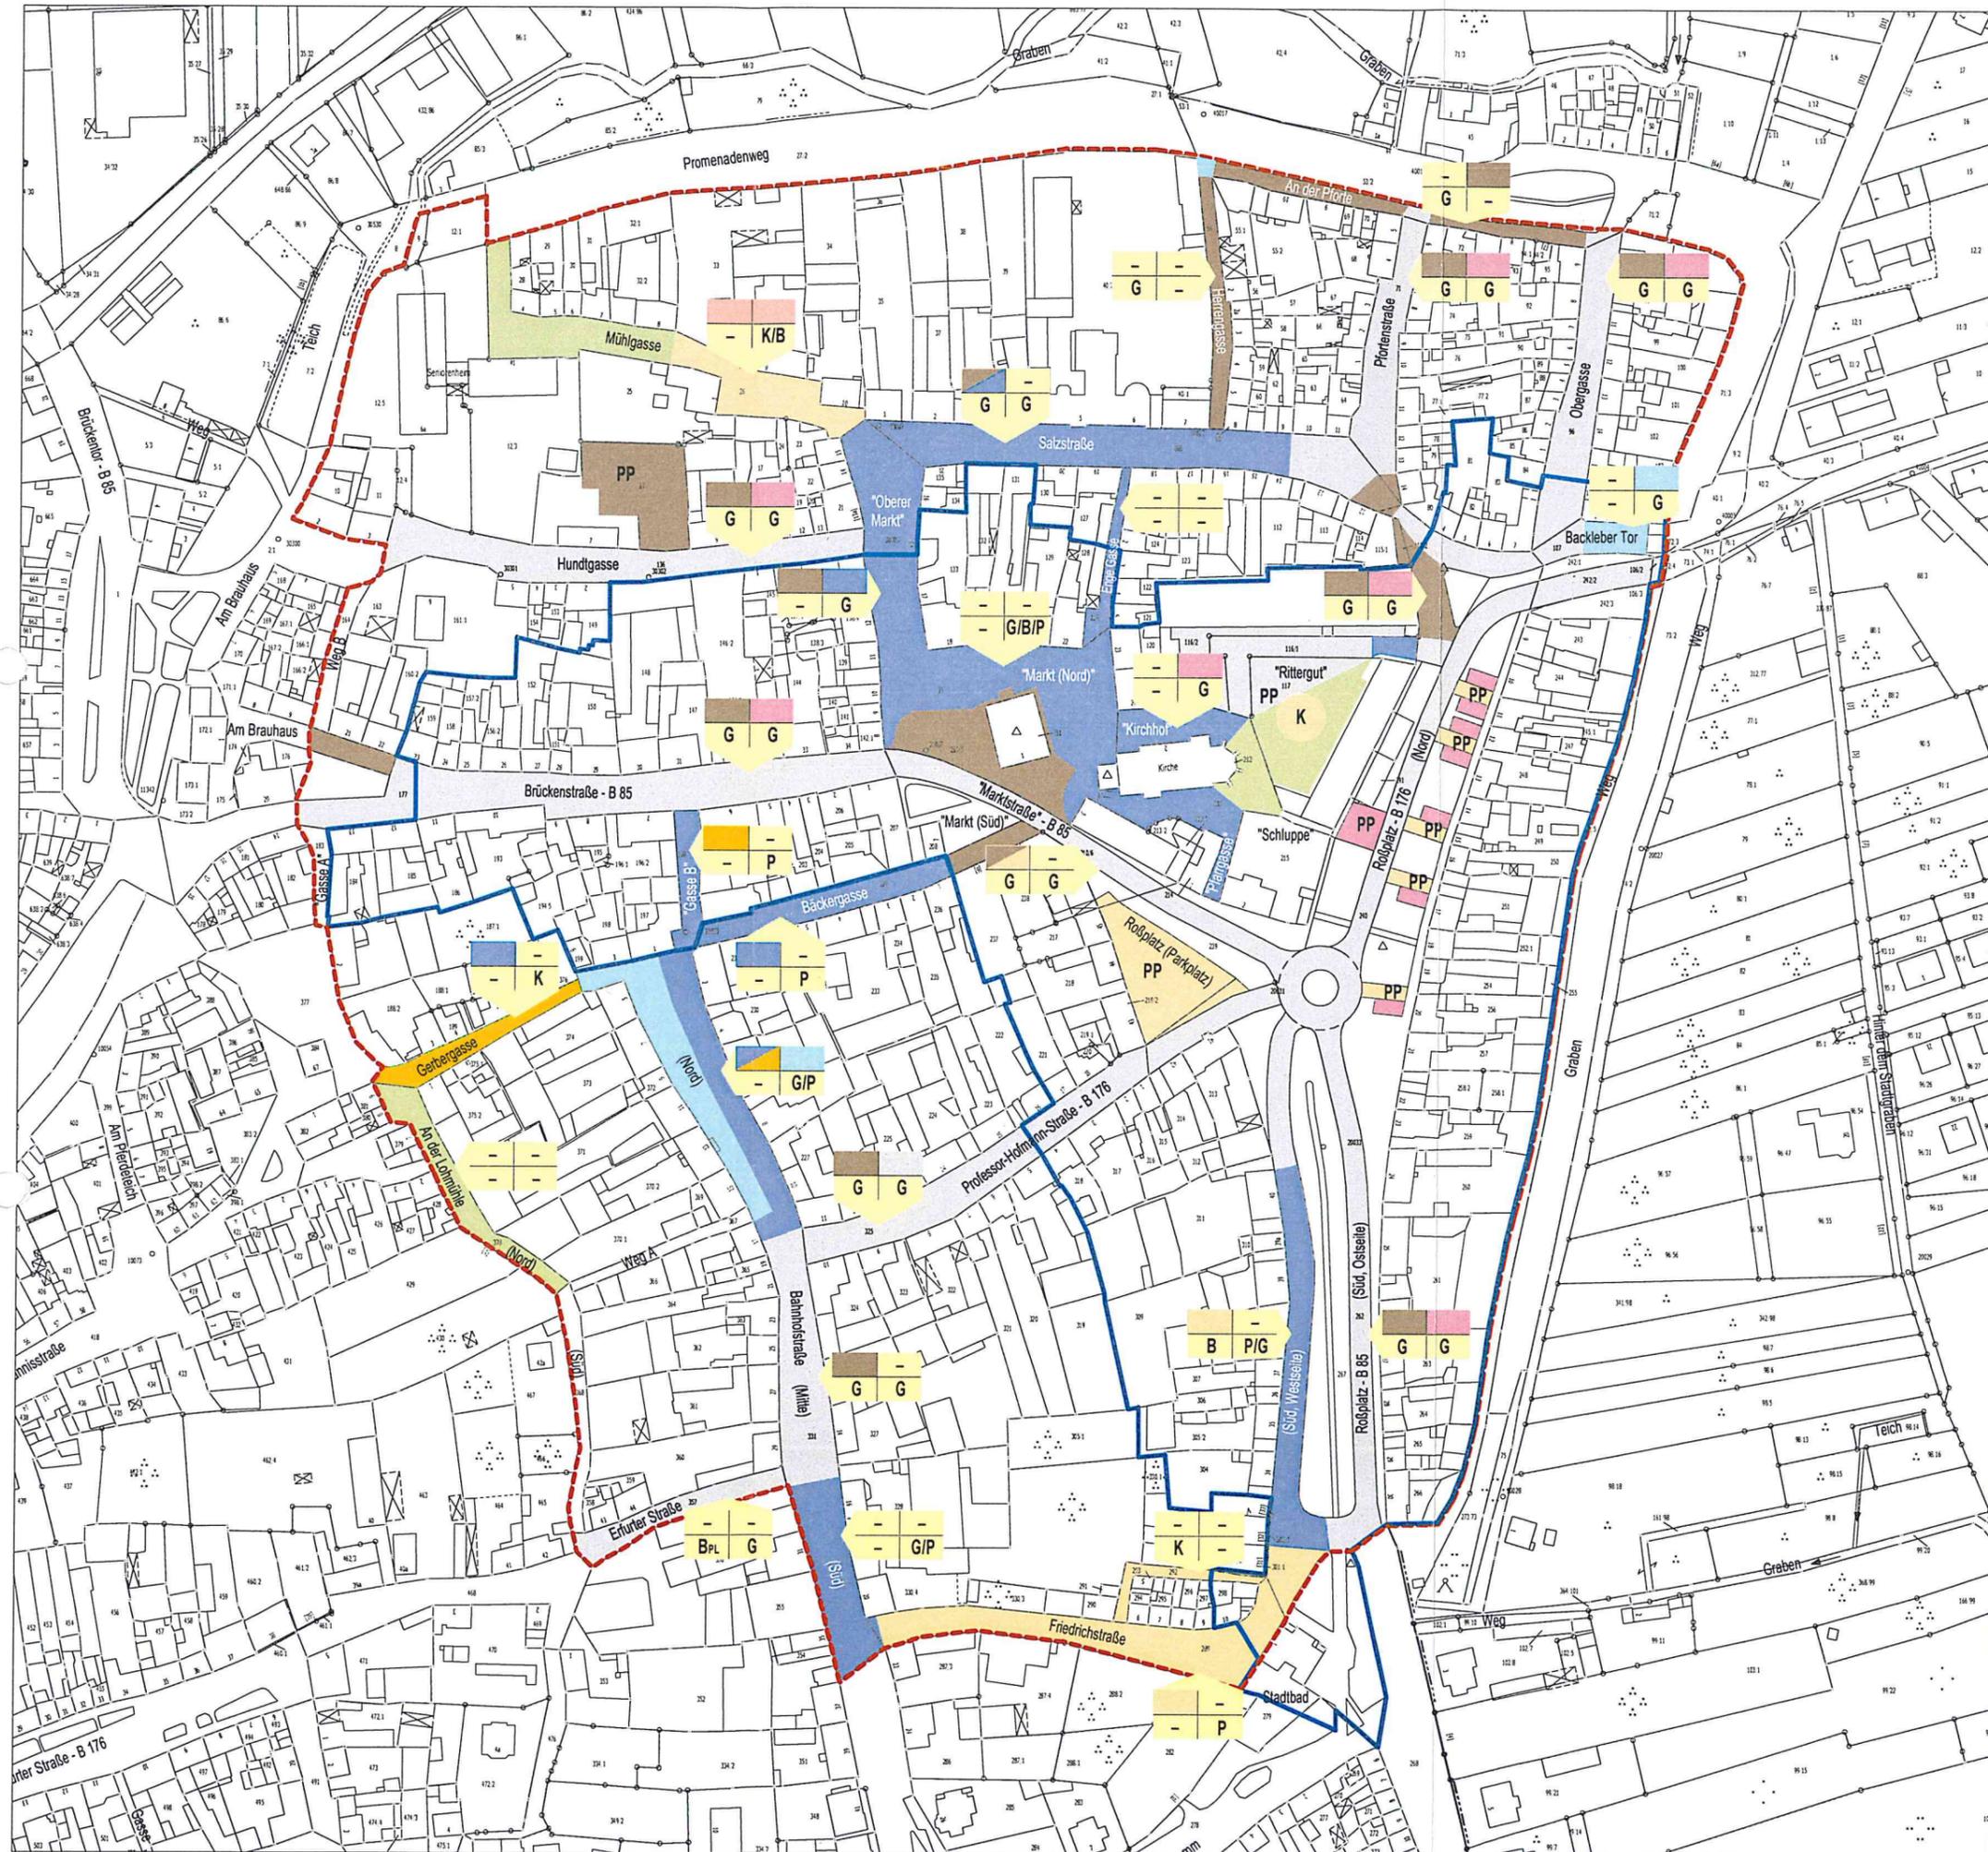

LEGENDE


- Grenze Sanierungsgebiet
 - Grenze Denkmalschutzbereich
 - Asphalt
 - Kupferschlacke, Großpflaster ca. 15x15 cm; Reihenverlegung
 - Betonpflaster (Terr Antik) verlegt mit Rasenfuge
 - Kalkstein, Großpflaster verschiedene Formate und Verlegungen
 - Granit-Kleinpflaster grau; Segmentbogenverlegung
 - Basalt verschiedene Formate und Verlegungen
 - Porphy, Großpflaster Reihenverlegung
 - Betonpflaster, grau
 - unbefestigte Bereiche
 - K Material unter derzeitiger Befestigung erkennbar
 - PP Parkplatz
- | | | |
|------------|-------------|--------------------|
| Einfahrten | Stellplätze | G - Granit |
| Rinnen | Borde | K - Kalkstein |
| | | P - Porphy |
| | | B/P - Betonplatten |
| | | B - Beton |

Architektur- und Planungsbüro Seidel

Dipl. Ing. Lutz Seidel
 Freiherr-vom-Stein-Allee 23 - 99425 Weimar - Tel.: 03643-512710 Fax: - 512711

Vorhaben:
Stadtbodenkonzept Sanierungsgebiet Kölleda

Auftraggeber: Stadt Kölleda, Bauamt	Planungsphase: Teil 1: Analyse / Bestand	Bearbeiter: Dr.-Ing. C. Seidel, C. Kanzer
Stand: 25. Juli 2012	Oberflächen Straßen und befahrbare Bereiche	
Maßstab: unmaßstäblich	1.2.	

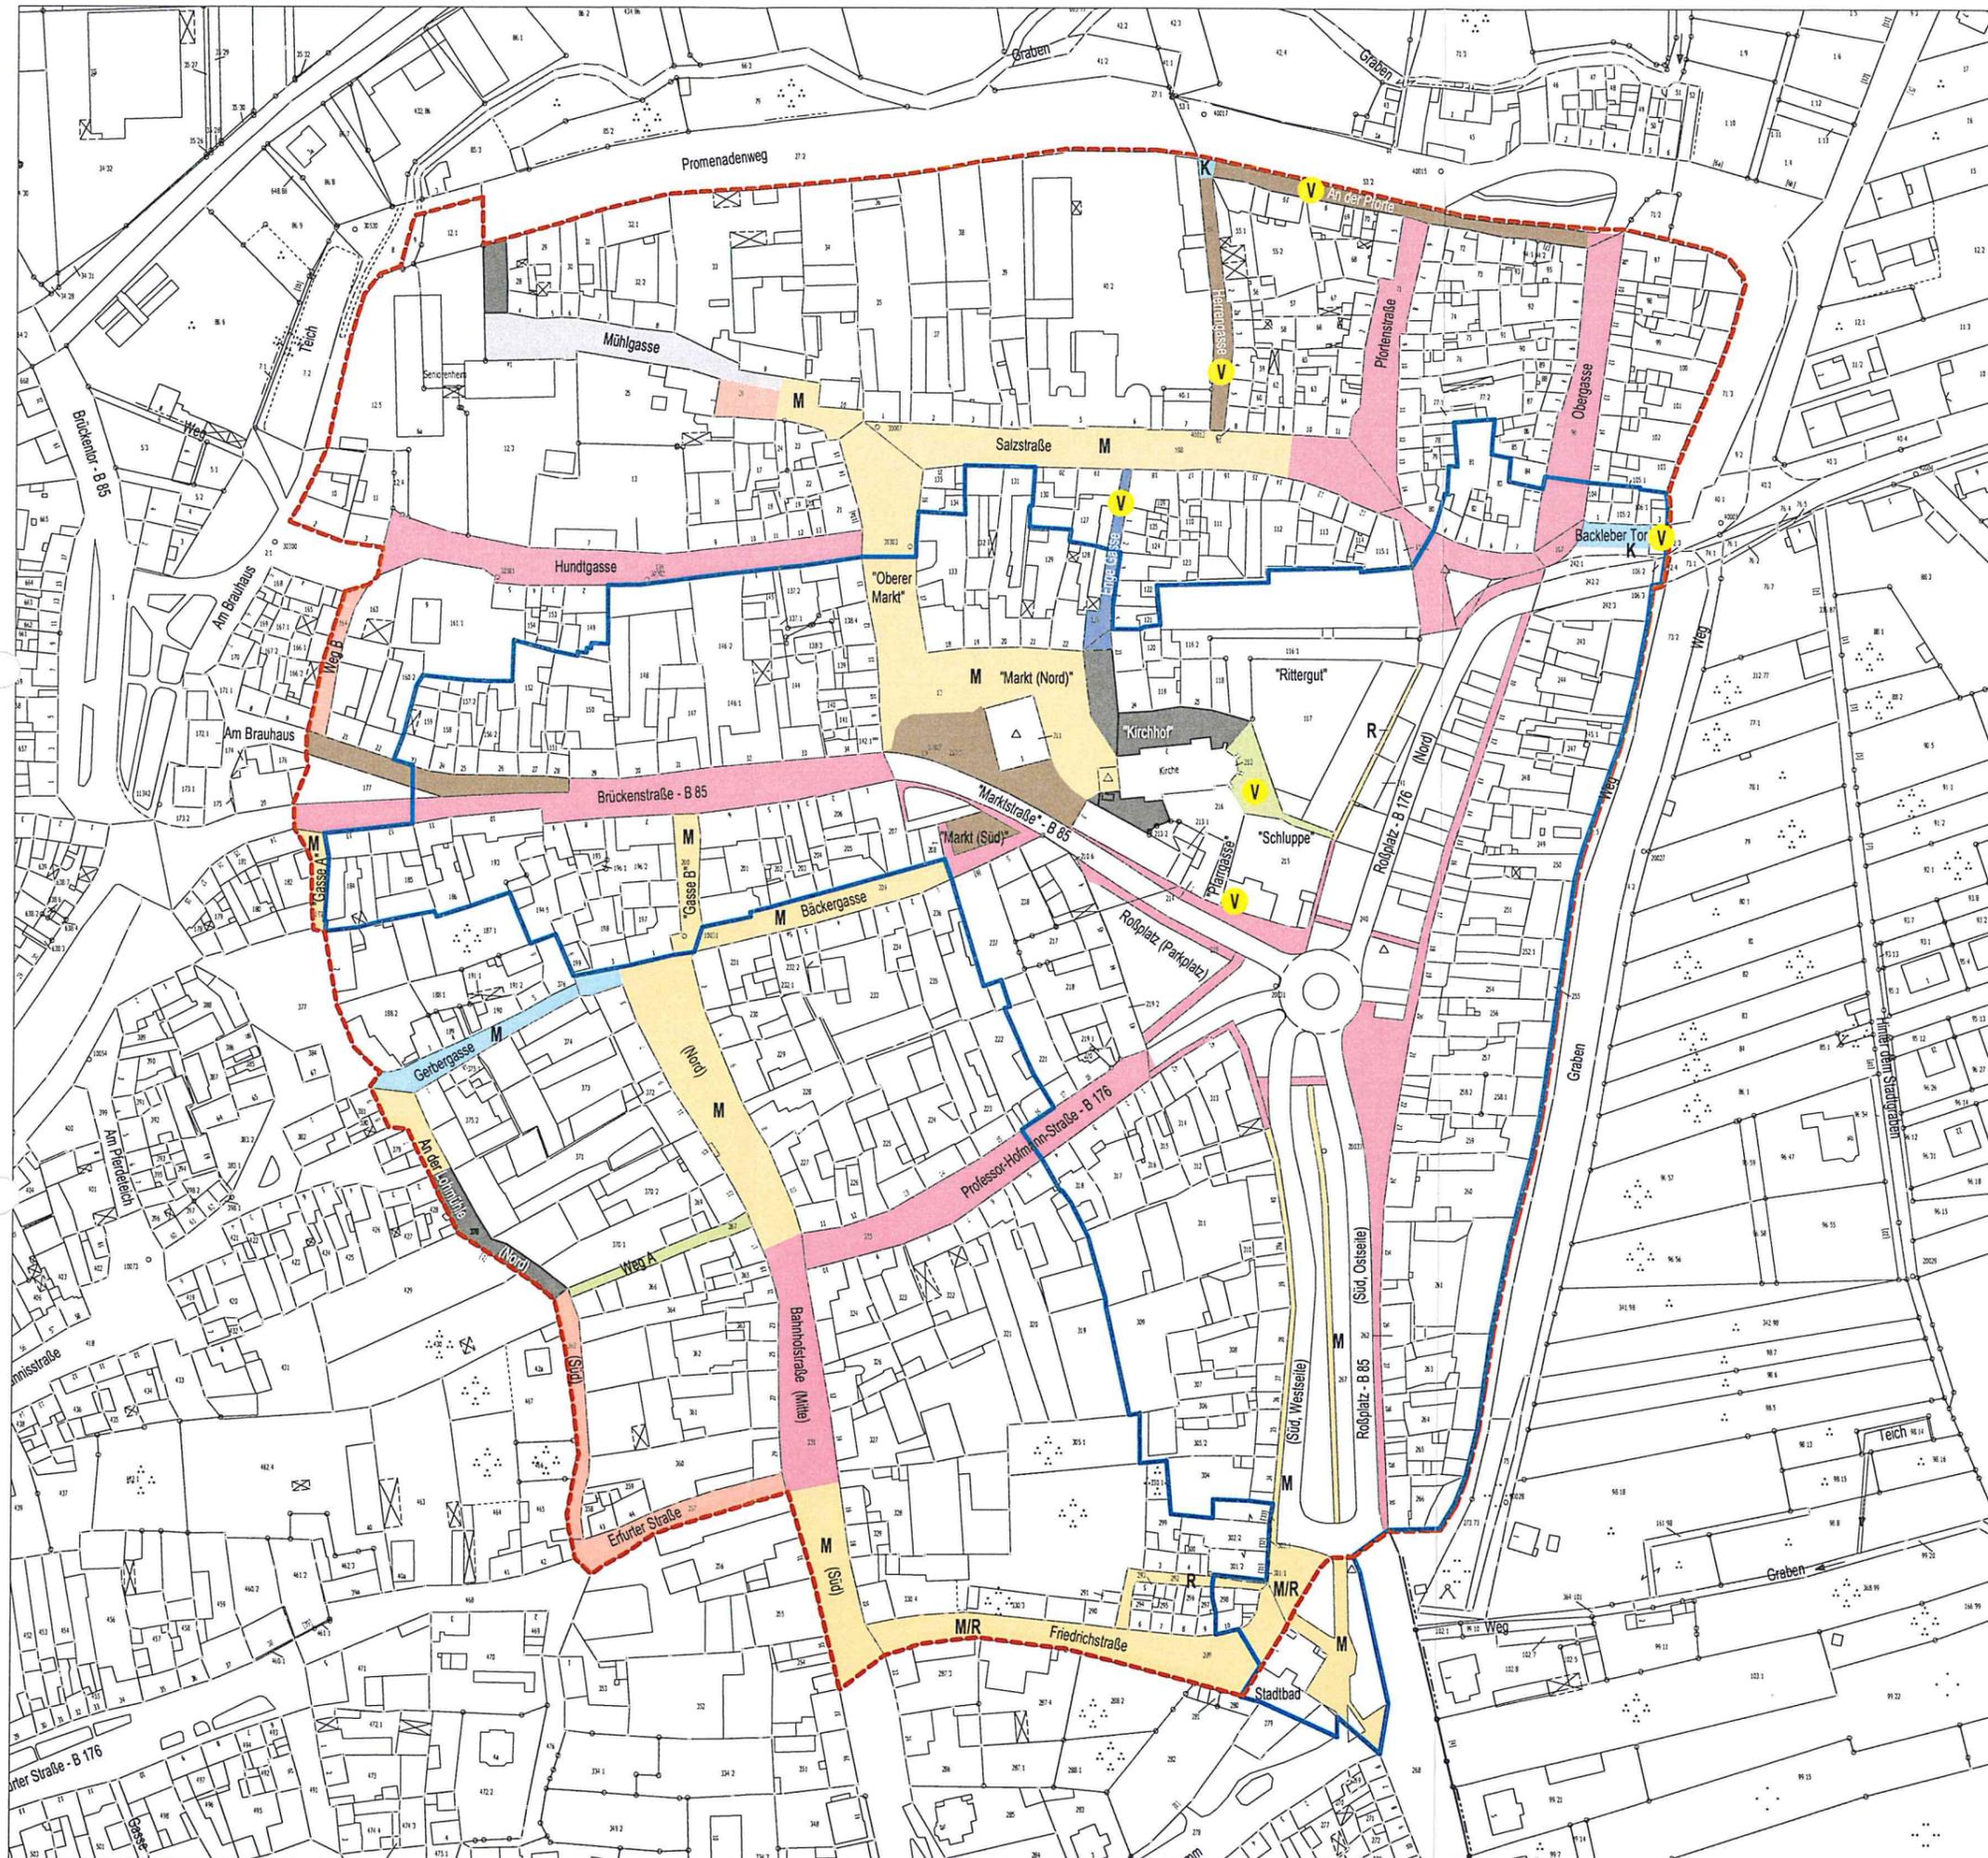

LEGENDE

- Grenze Sanierungsgebiet
- Grenze Denkmalschutzbereich
- Asphalt
- Betonpflaster (Terr Antik) Reihenverlegung
- M
R Kalkstein-Mosaikpflaster, Passeverlegung
Kalkstein-Reihenpflaster
- Granit-Kleinpflaster
grau; Segmentbogenverlegung
- Betonpflaster 10/20 cm
grau; Reihenverlegung
- Betonplatten 30/30 cm
grau
- Kupferschlacke, Großpflaster
Reihenverlegung
- K
M Basalt-Kleinpflaster, Reihenverlegung
Basalt-Mosaikpflaster, Passeverlegung
- unbefestigte Bereiche /
wassergebundene Decke
- verkehrsberuhigter Bereich
(Gassen ohne gesonderte Gehwege)

Architektur- und Planungsbüro Seidel
 Dipl. Ing. Lutz Seidel
 Freiherr-vom-Stein-Allee 23 - 99425 Weimar - Tel.: 03643-512710 Fax: - 512711

Vorhaben: **Stadtbodenkonzept Sanierungsgebiet Kölleda**

Auftraggeber: Stadt Kölleda, Bauamt	Planungsphase: Teil 1: Analyse / Bestand	Bearbeiter: Dr.-Ing. C. Seidel, C. Kanzler
Stand: 25. Juli 2012	Oberflächen Gehwege und verkehrsberuhigte Bereiche	Blatt - Nr.:
Maßstab: unmaßstäblich		1.3.