




GRANIT



Bestand

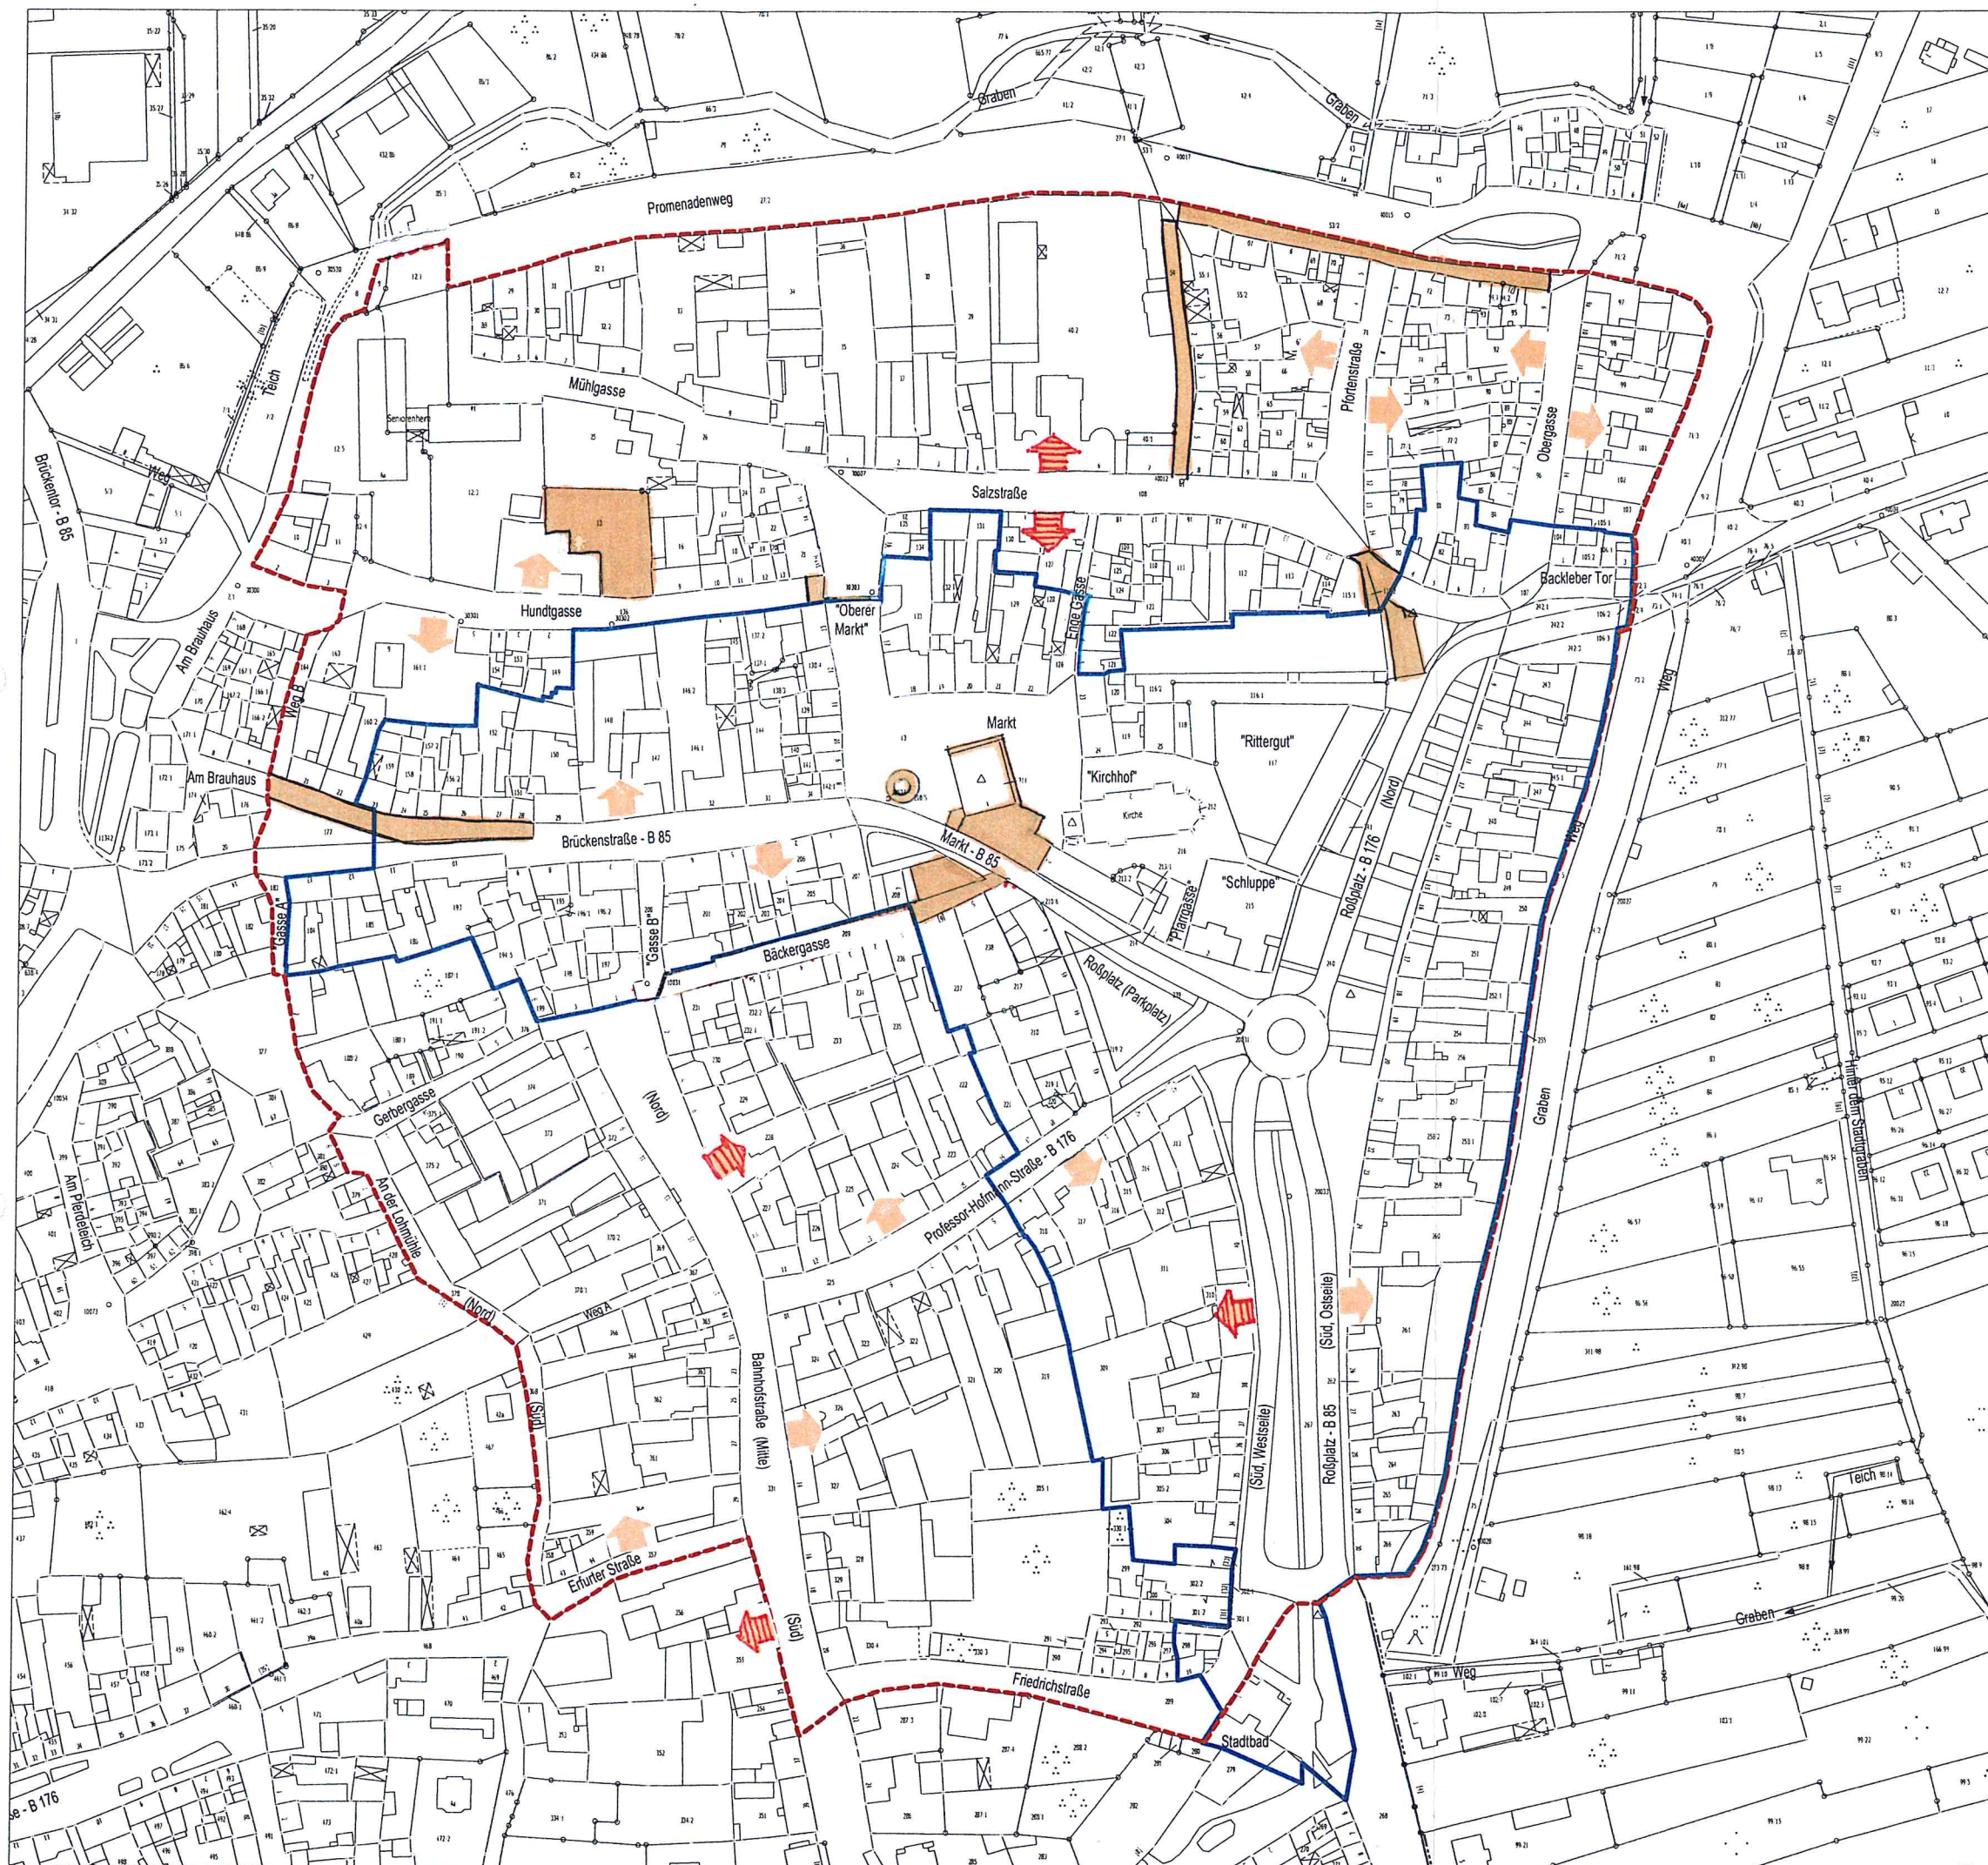

Ergänzungen

Bestand:

- Herrengasse
- An der Pforte
- Markt (Ausbaubereich Ost)
- Parkplatz Hundtgasse
- Einfahrten in ausgebauten Bereichen
- Übergangsbereiche zu Asphaltstraßen in ausgebauten Bereichen sowie Borde und Rinnen

Ergänzung:

- Einfahrten Rossplatz (Süd)
- Einfahrten Bahnhofstraße
- Einfahrten Salzstraße sowie Borde und Rinnen

Rückbau:

- Markt (Ausbaubereich am Brunnen)

Architektur- und Planungsbüro Seidel

Dipl. Ing. Lutz Seidel
Freiherr-vom-Stein-Allee 23 - 99425 Weimar - Tel.: 03643-512710 Fax: - 512711

Vorhaben:

Stadtbodenkonzept Sanierungsgebiet Kölleda

Auftraggeber:

Stadt Kölleda, Bauamt

Planungsphase:

Teil 2: Planung

Bearbeiter:

Dr.-Ing. C. Seidel, C. Kanzler

Stand:

15.08.2012


Maßstab:

unmaßstäblich

GRANIT

Blatt - Nr.:

2.5.

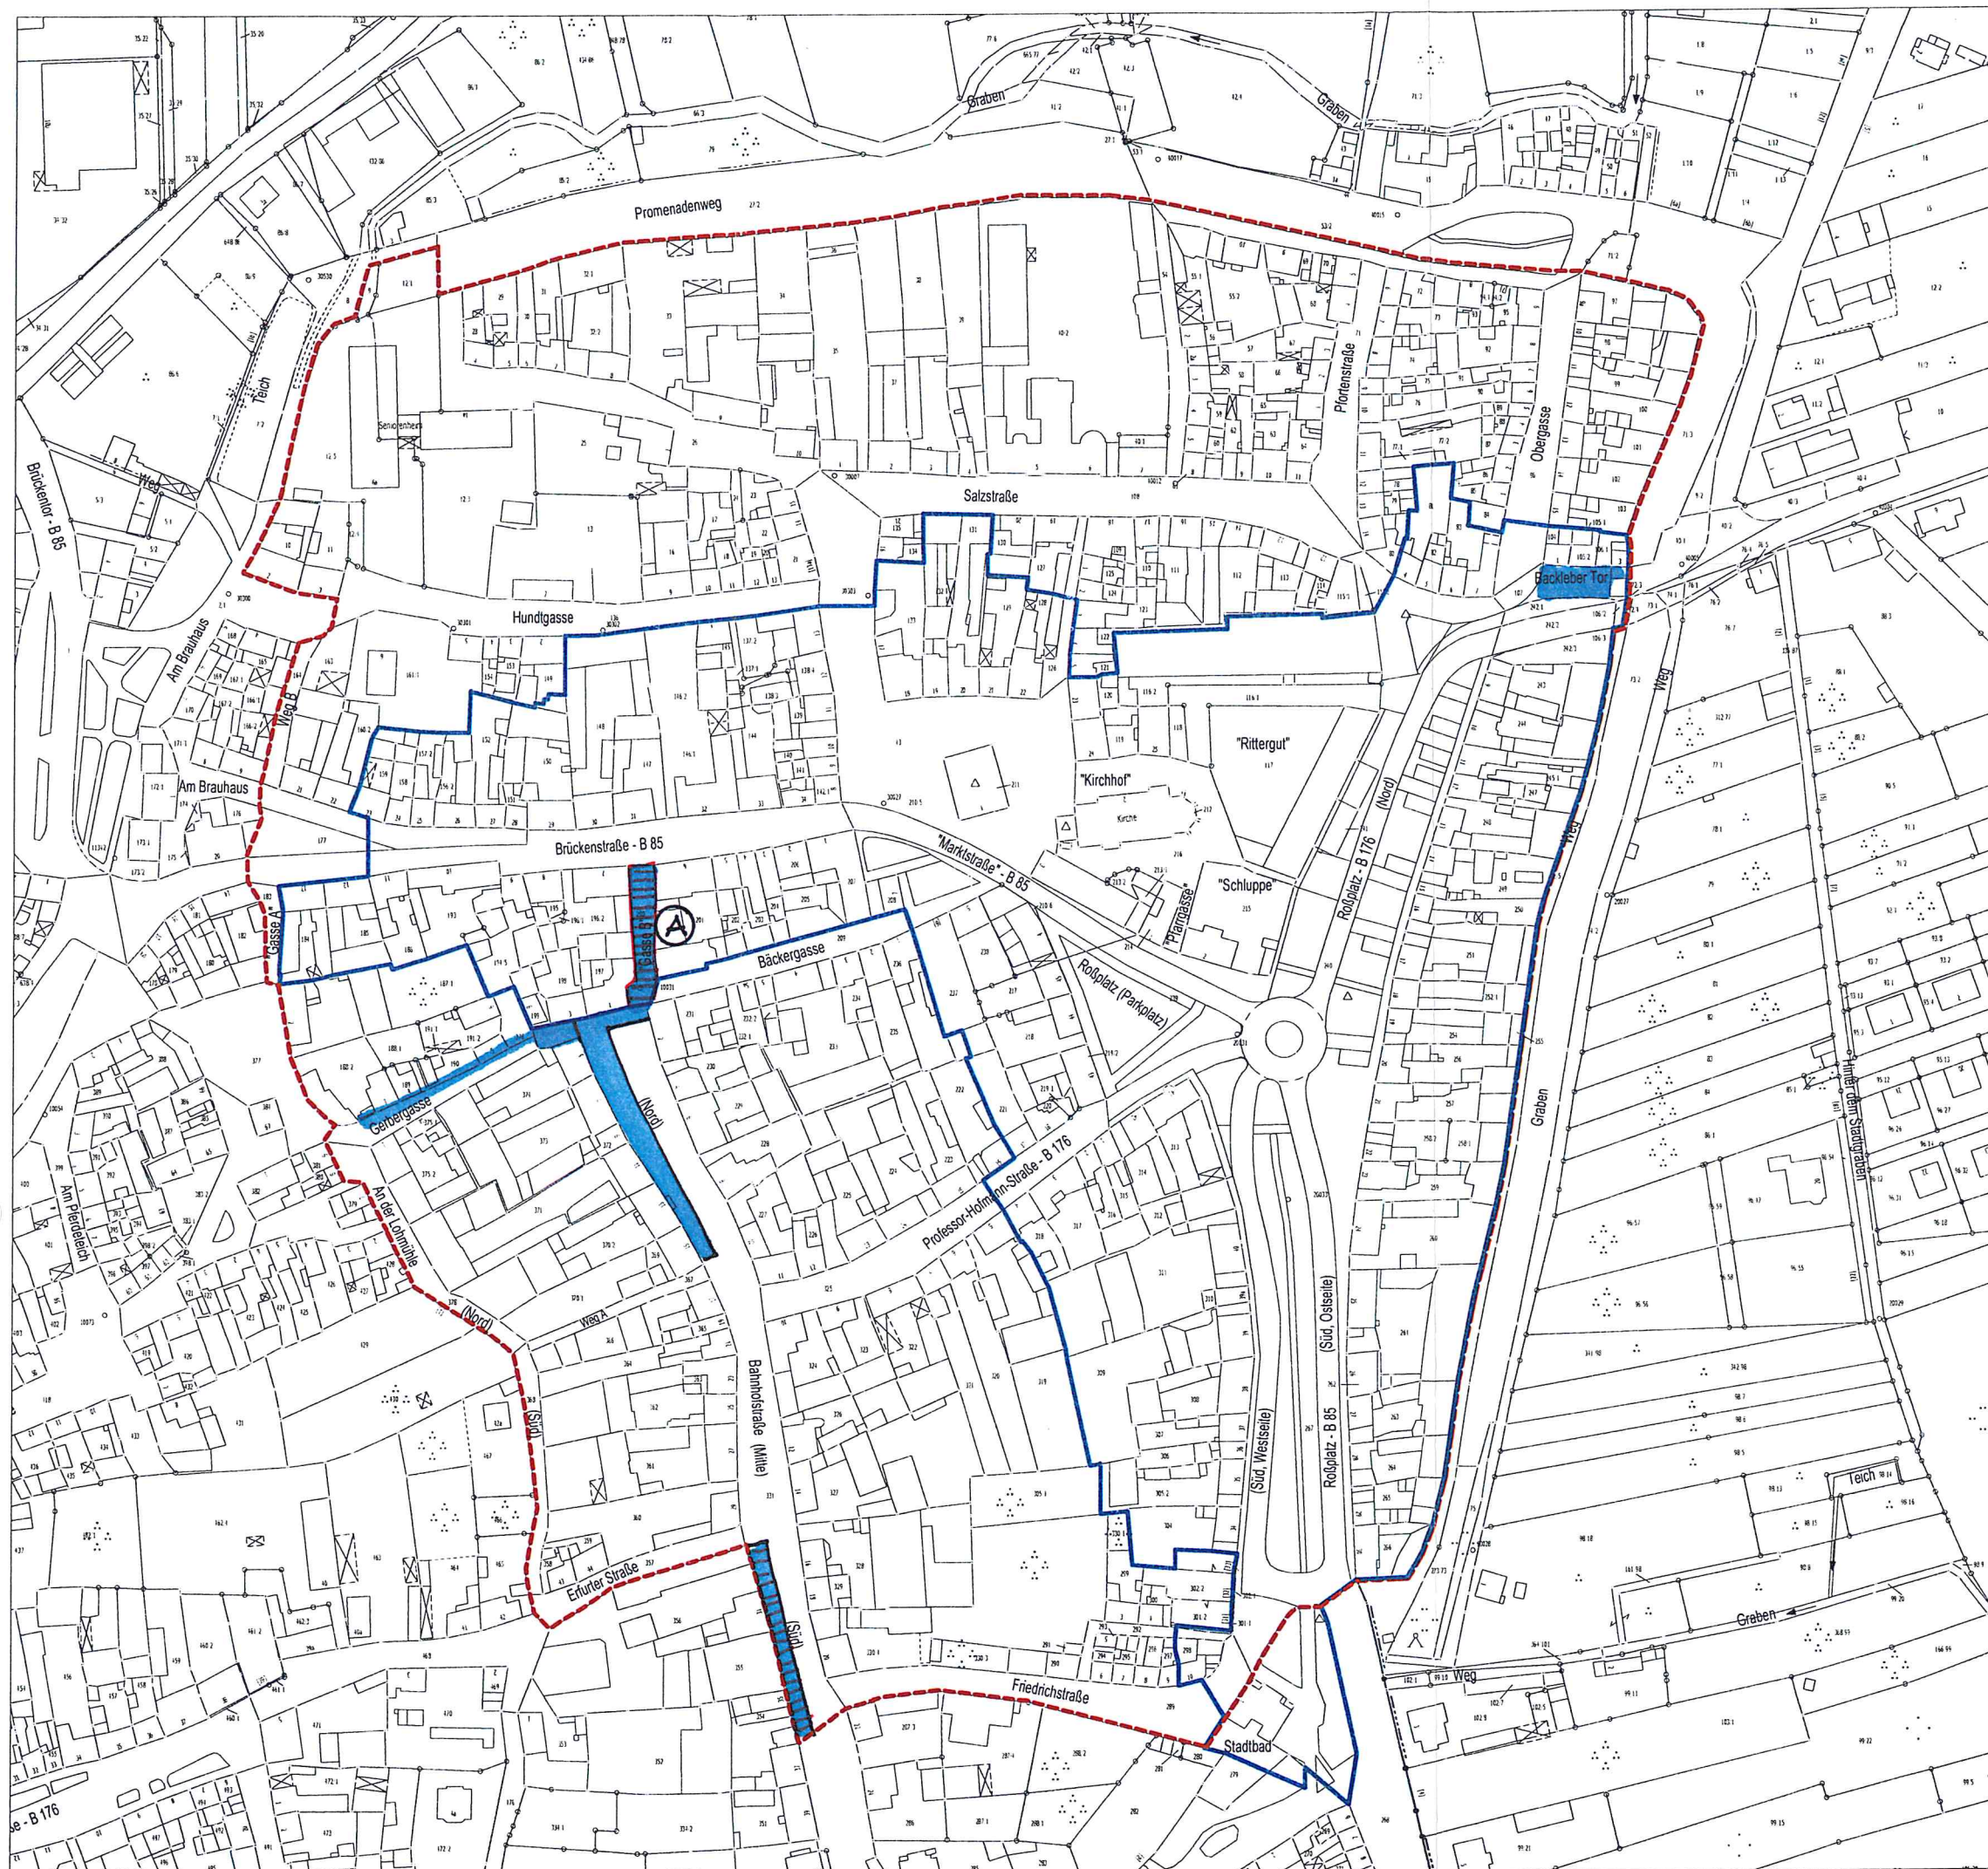

BASALT

- Erhaltung bzw. Ersatz mit vorhandenem Material
- Ergänzung
- A alternativ: Kupferschlacke

Erhaltung:

- Parkplatz Backleber Tor

Ersatz mit Bestandsmaterial:

- Parkstreifen Bahnhofstraße, Nordteil (Wildpflaster)
- Gehweg Gerbergasse (Mosaikpflaster)

Ergänzung:


- Parkstreifen Bahnhofstraße, Südteil (Wild- oder Großpflaster)
- Gasse "B" (Großpflaster)

Architektur- und Planungsbüro Seidel

Dipl. Ing. Lutz Seidel
 Freiherr-vom-Stein-Allee 23 - 99425 Weimar - Tel.: 03643-512710 Fax: - 512711

Vorhaben: Stadtbodenkonzept Sanierungsgebiet Kollada

Auftraggeber: Stadt Kollada, Bauamt	Planungsphase: Teil 2: Planung	Bearbeiter: Dr.-Ing. C. Seidel, C. Kanzler
Stand: 15.08.2012		Bau - Nr.: 2.6.
Maßstab: unmaßstäblich	BASALT	

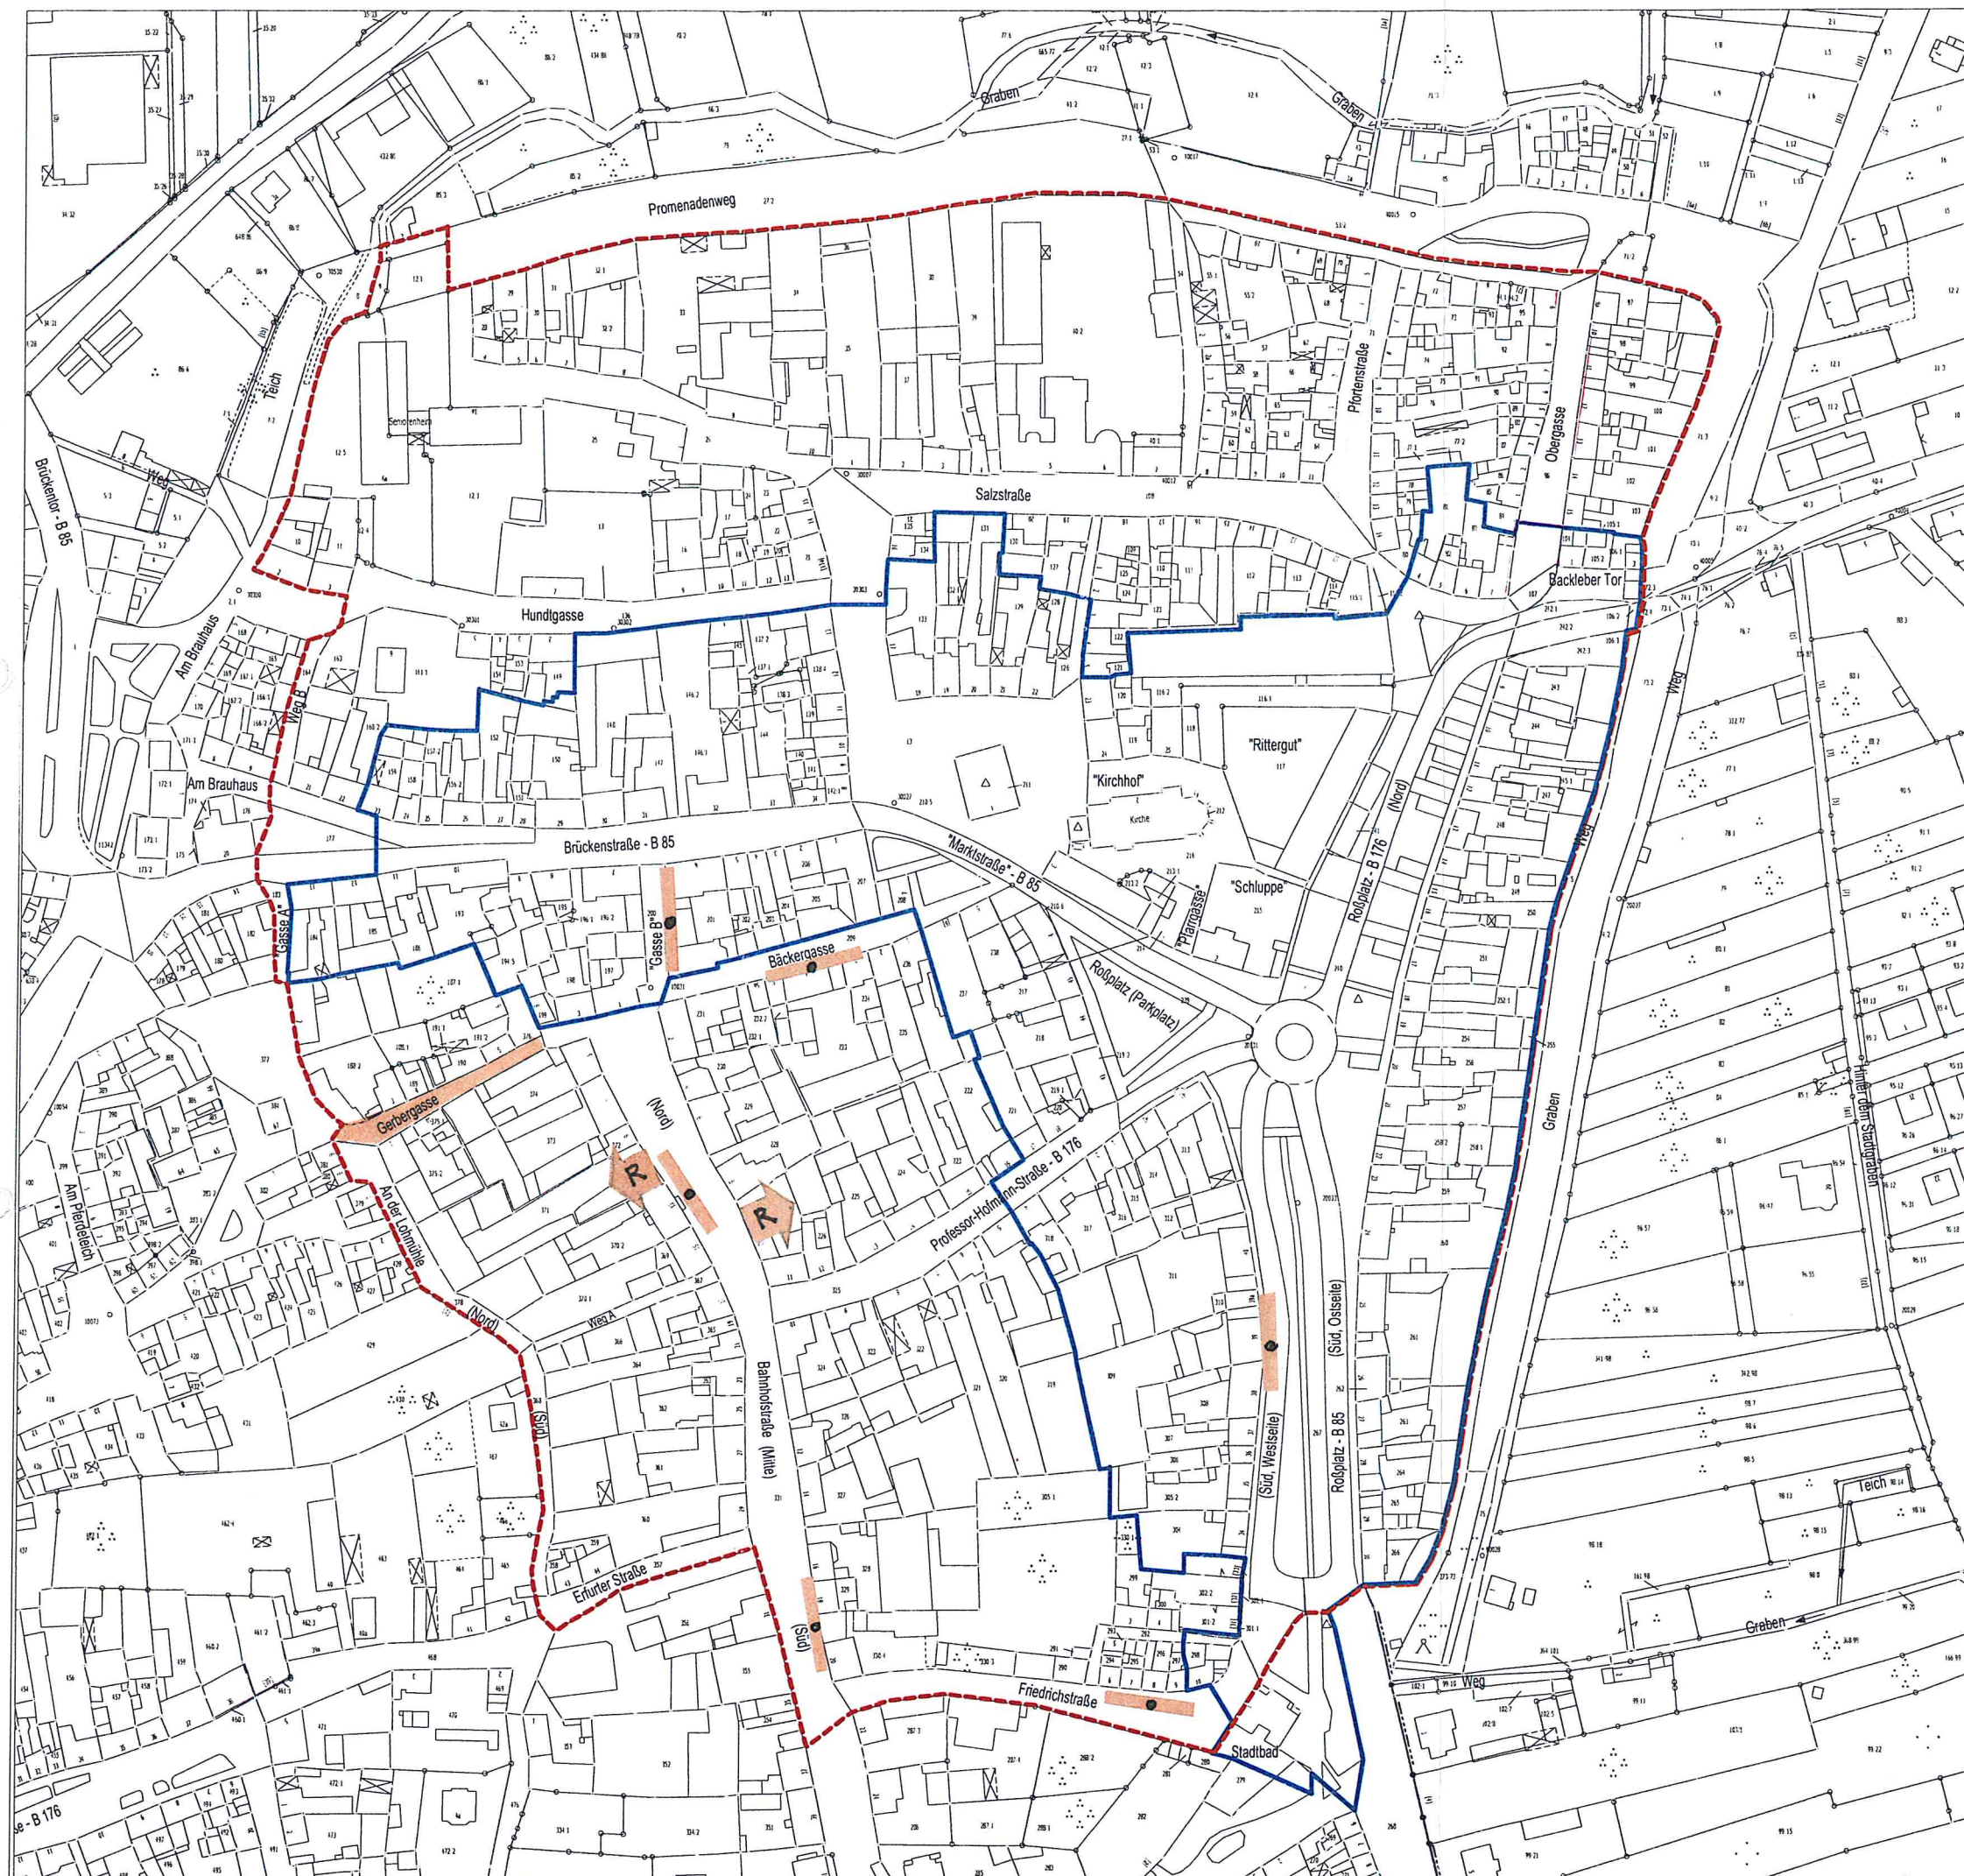

PORPHYR

- Bestand und Wiedereinbau
- Rückbau Borde
- Rückbau Einfahrtsbereiche

Bestand / Wiedereinbau:

- Gerbergasse (Fahrbahn)
- Friedrichstraße (Borde)

Rückbau:


- Einfahrten Bahnhofstraße (Nord); Wiederverwendung für Gerbergasse
- Borde Bahnhofstraße (Nord und Süd) Bäckergasse Rossplatz Süd (Westseite)

Architektur- und Planungsbüro Seidel

Dipl. Ing. Lutz Seidel
Freiherr-vom-Stein-Allee 23 - 99425 Weimar - Tel.: 03643-512710 Fax: - 512711

Vorhaben: Stadtbodenkonzept Sanierungsgebiet Kölleda

Auftraggeber Stadt Kölleda, Bauamt	Planungsphase Teil 2: Planung	Bearbeiter Dr.-Ing. C. Seidel, C. Kanzler
Stand: 15.08.2012	PORPHYR	2.7.
Maßstab: unmaßstäblich		

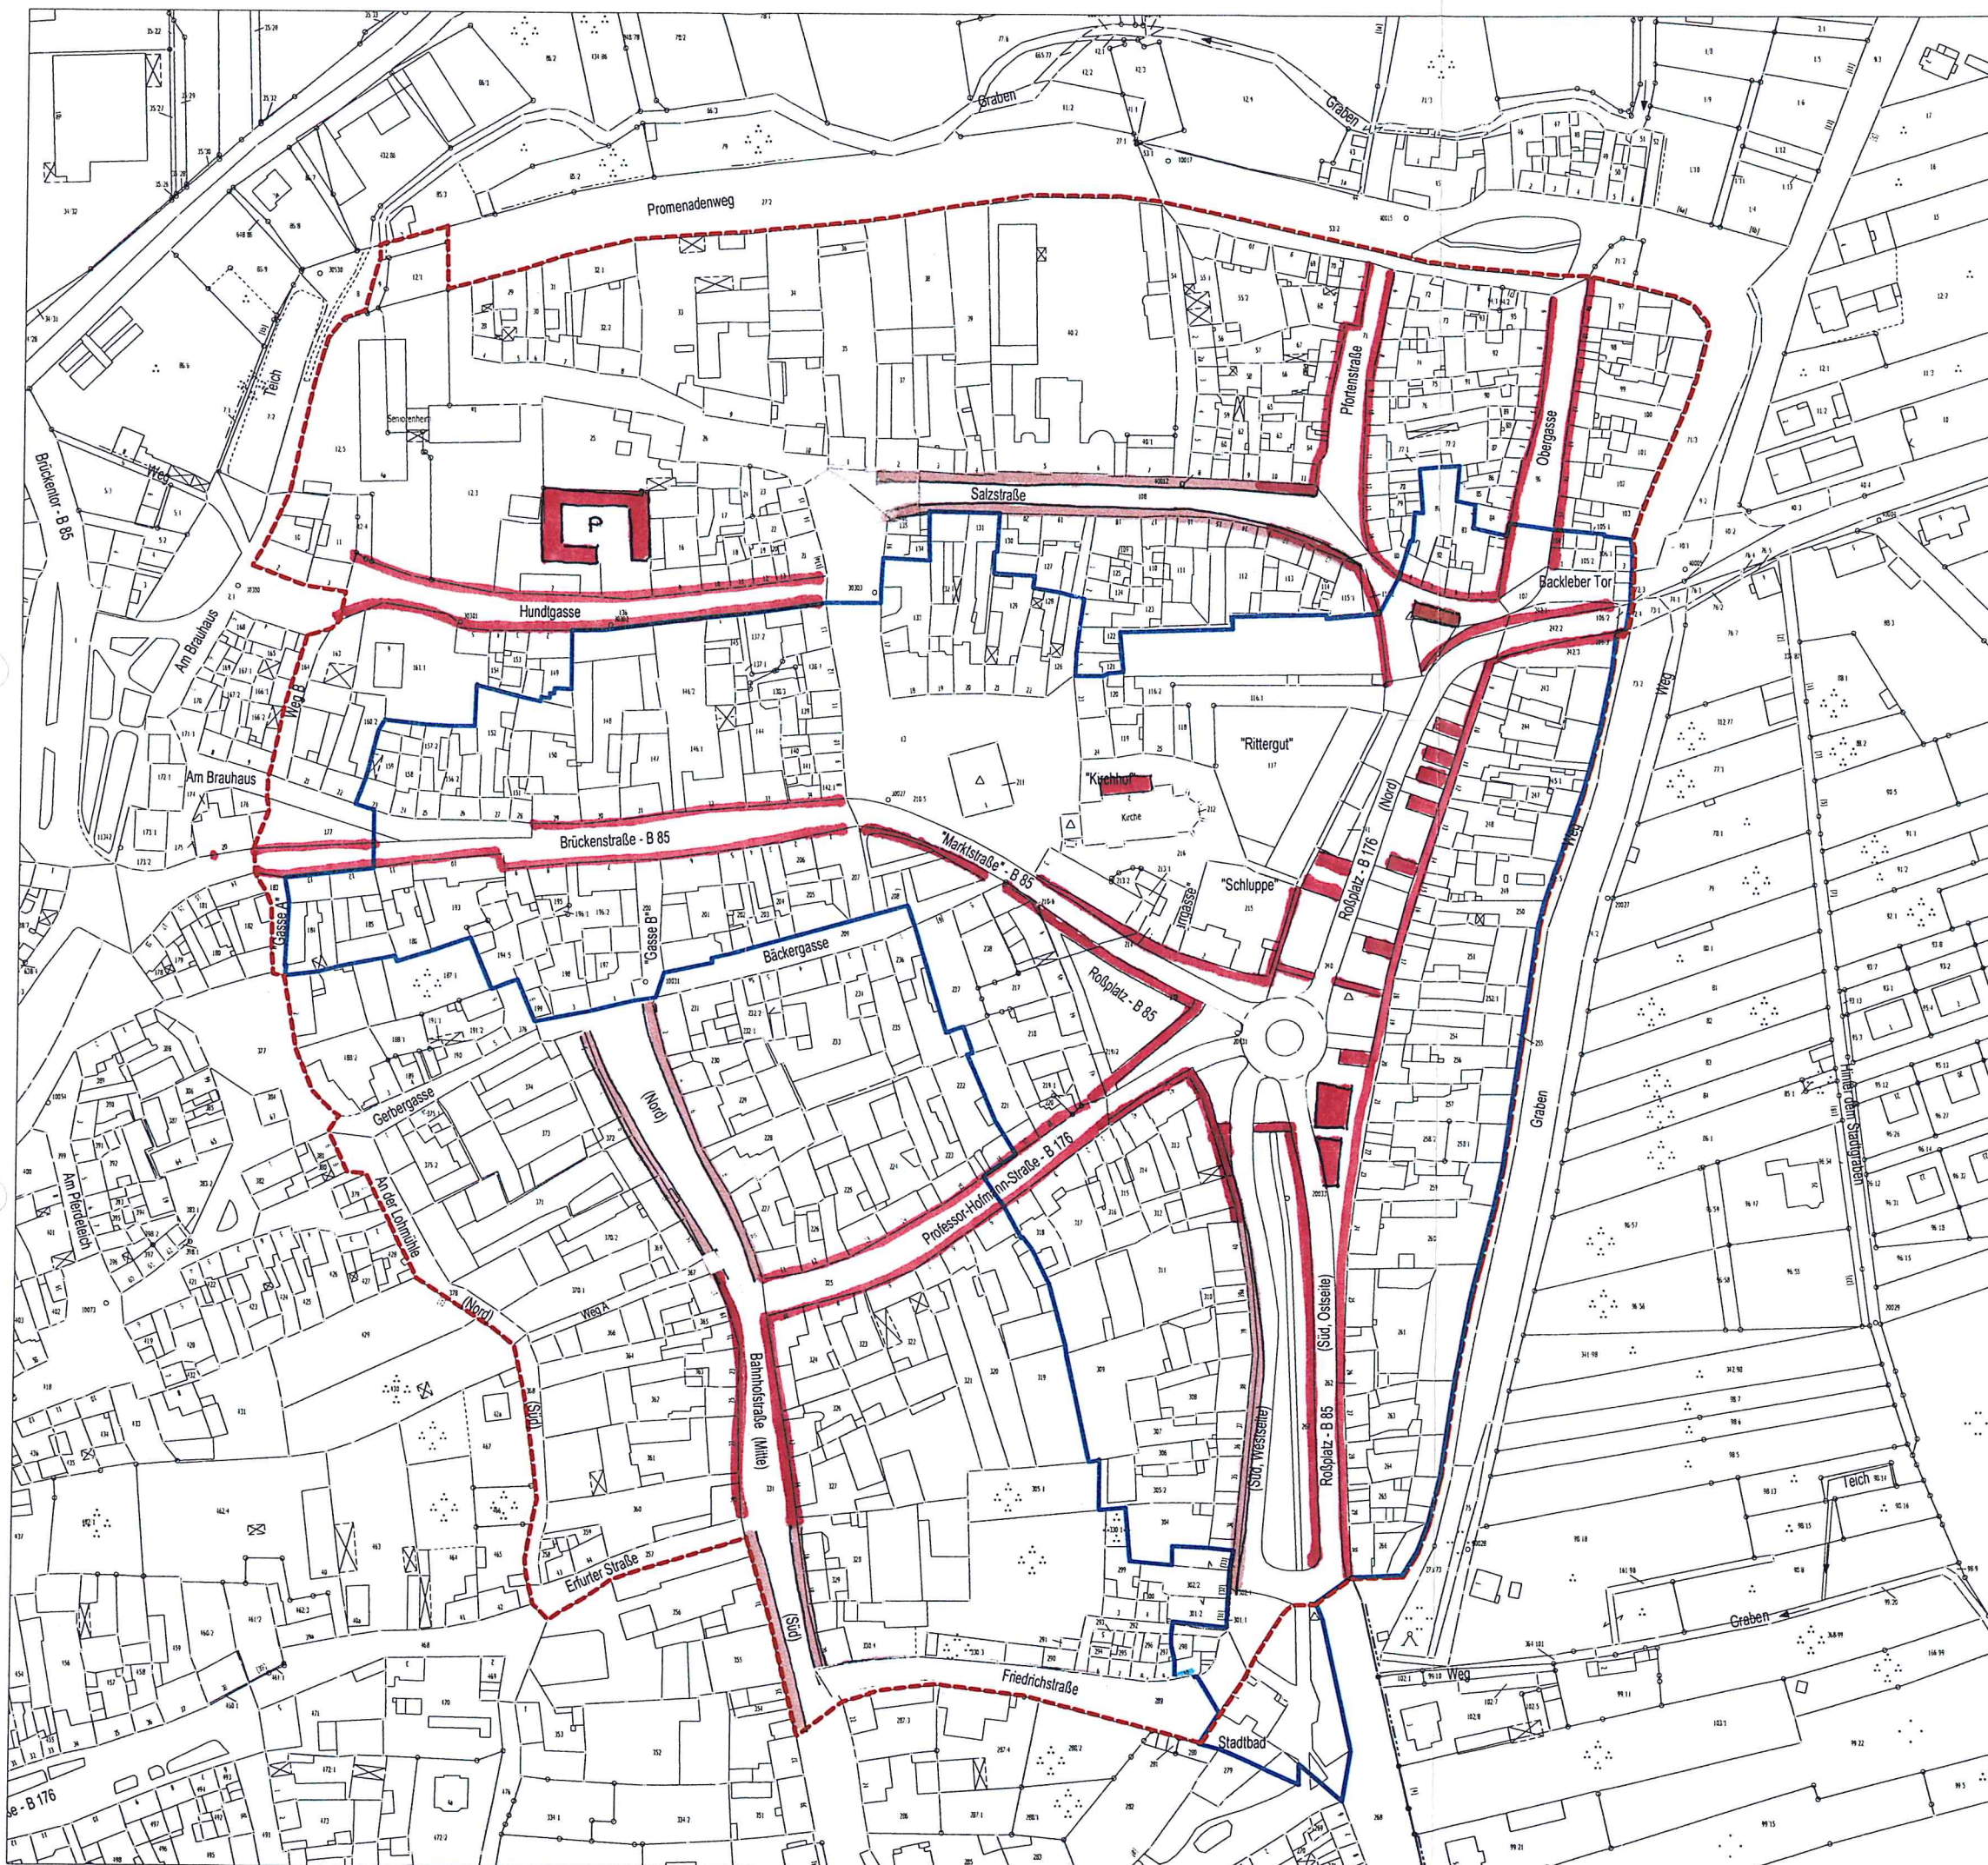

TERR ANTIK

-  Bestand
-  Ergänzungsbereiche

Bestand:

- Gehwege entlang ausgebauter Asphaltstraßen
- Gehwege Rossplatz (Ostseite)
- Stellplätze im Zuge ausgebauter Asphaltstraßen (mit Rasenfuge)

Ergänzung:

- Gehwege und Stellplätze Salzstraße
- Gehwege und Stellplätze Rossplatz (Bus-Bahnhof)
- Gehwege Bahnhofstraße (Nord und Süd)

Architektur- und Planungsbüro Seidel			
Dipl. Ing. Lutz Seidel Freiherr-vom-Stein-Allee 23 - 99425 Weimar - Tel.: 03643-512710 Fax: - 512711			
Vorhaben: Stadtbodenkonzept Sanierungsgebiet Kölleda			
Auftraggeber: Stadt Kölleda, Bauamt	Planungsphase: Teil 2: Planung	Bearbeiter: Dr.-Ing. C. Seidel, C. Kanzler	
Stand: 15.08.2012	TERR ANTIK		Blatt - Nr.:
Maßstab: unmaßstäblich			2.8.