




NORD-OST ANSICHT

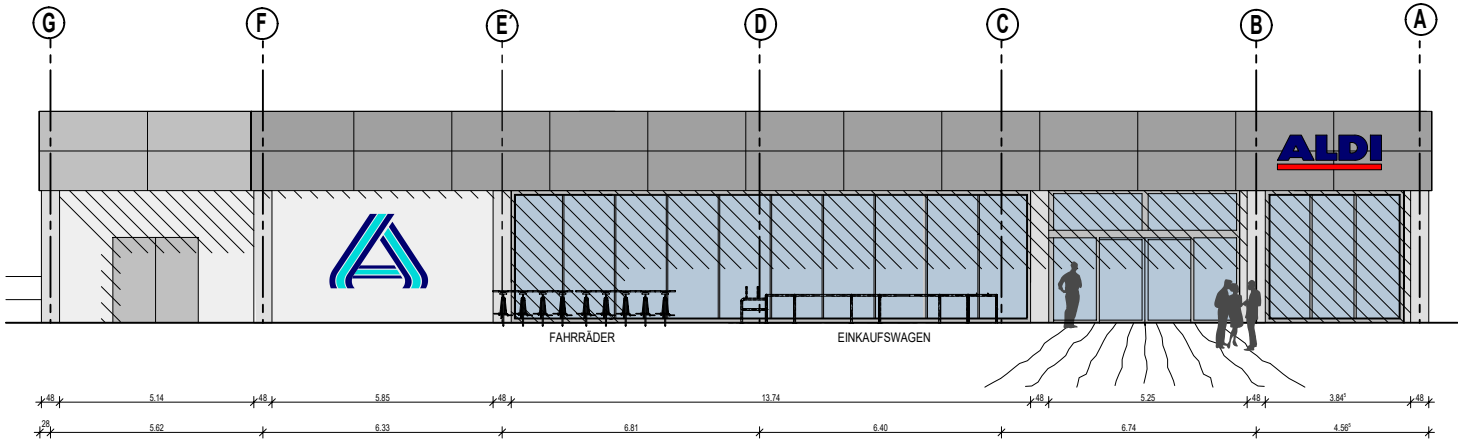


SÜD-WEST ANSICHT

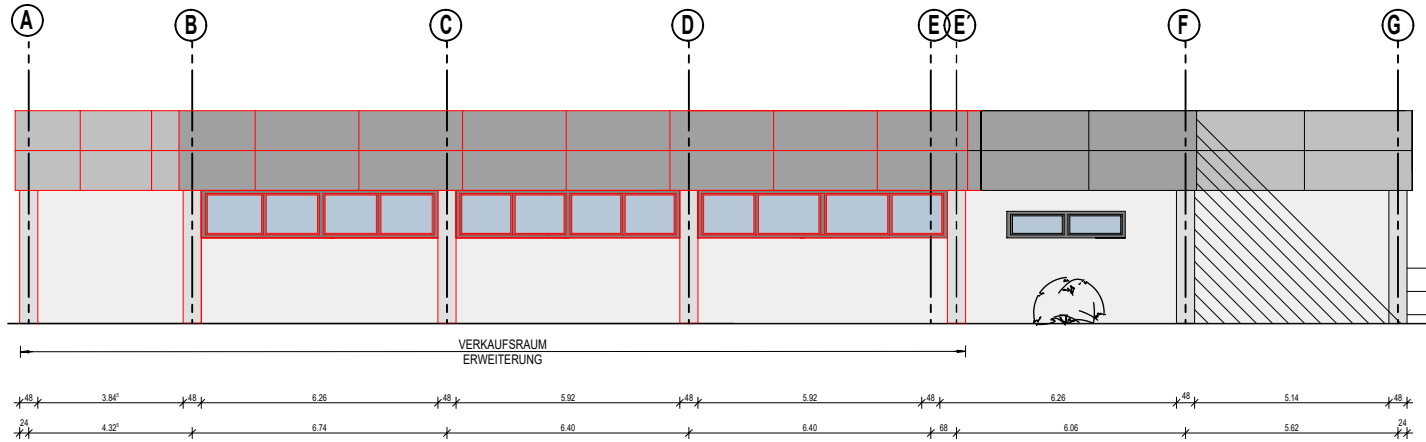

NORD-WEST ANSICHT

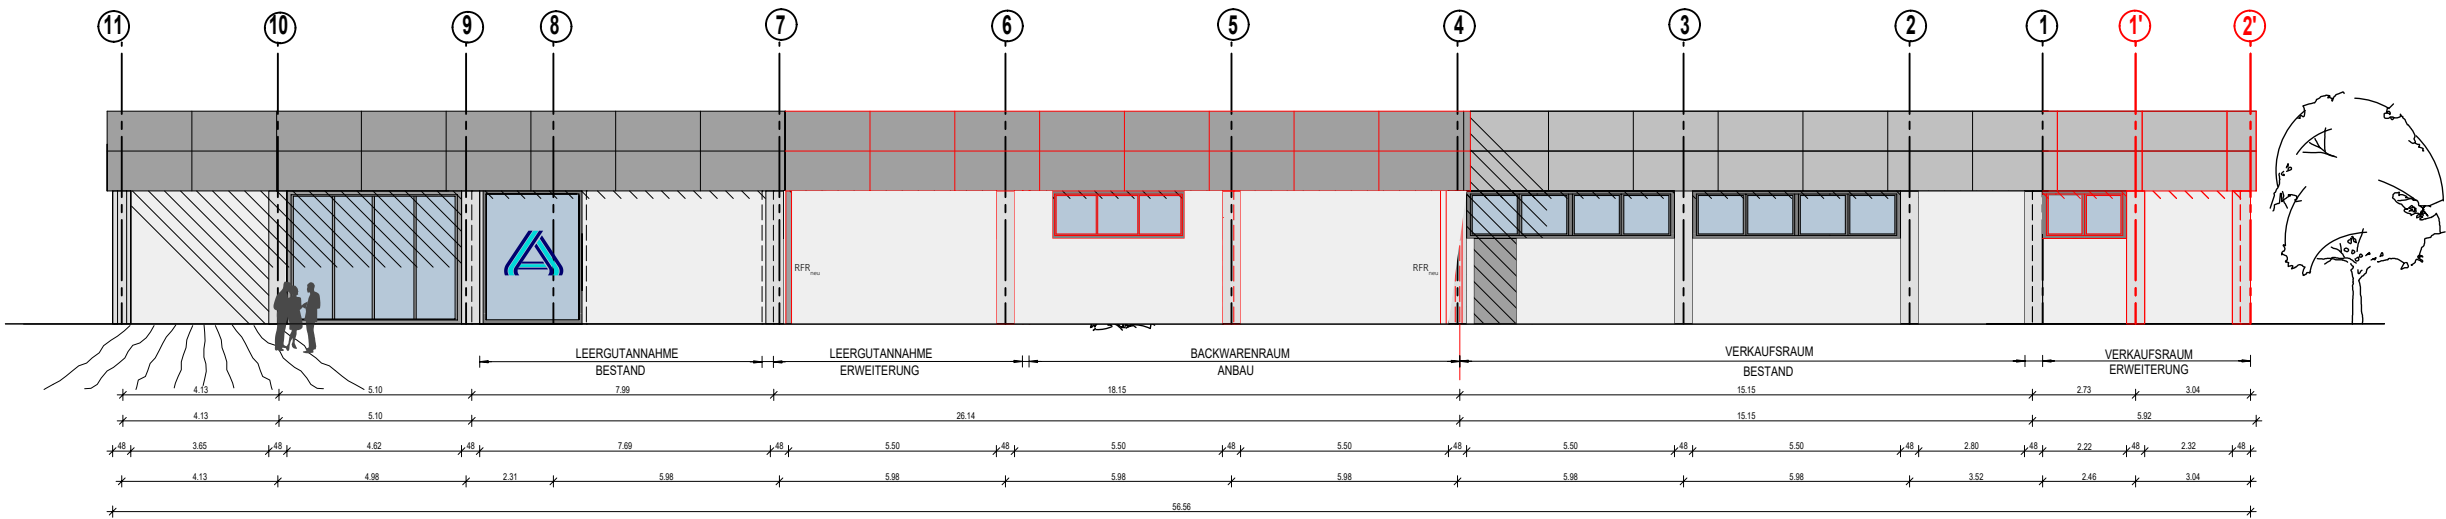

SÜD-OST ANSICHT

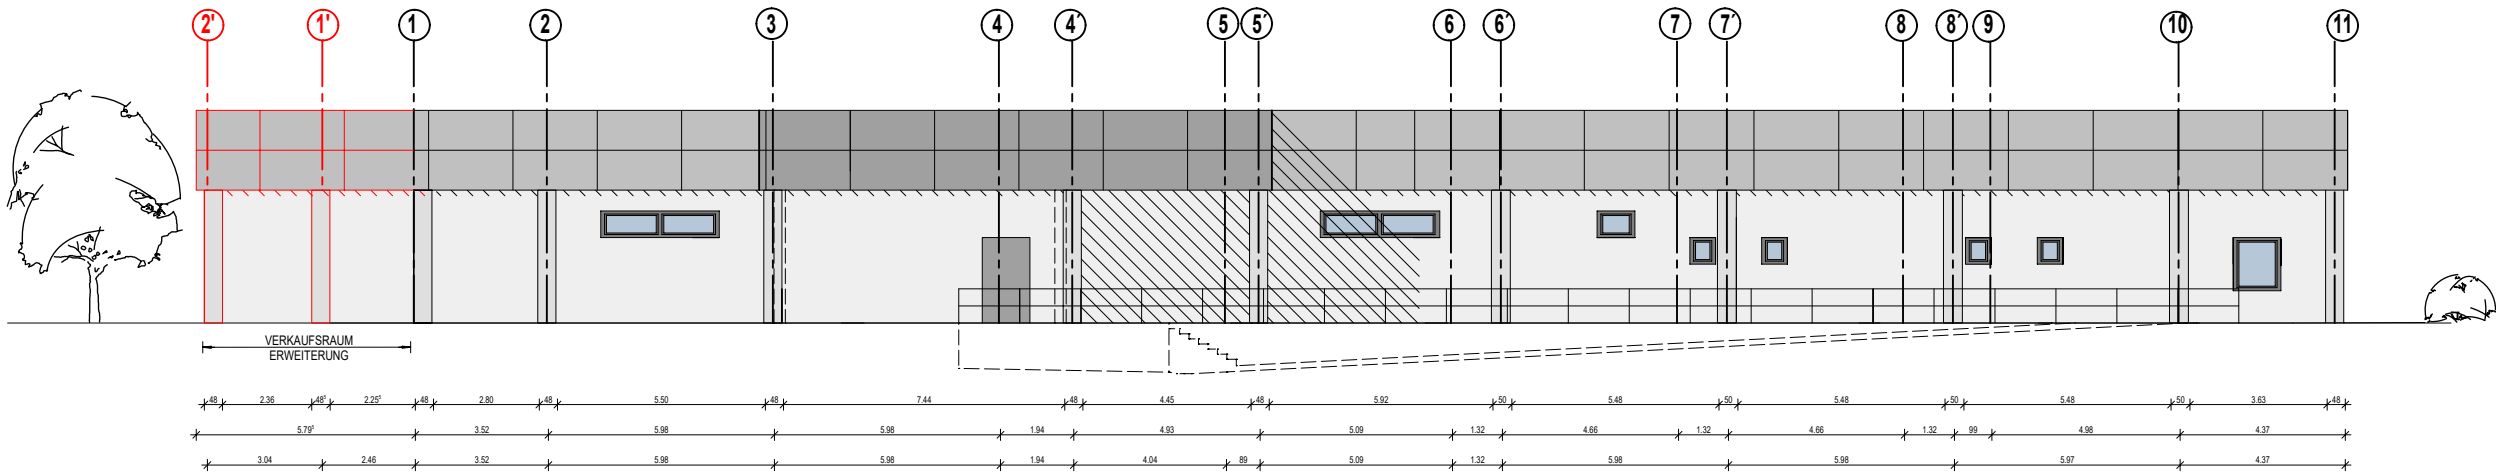

Index:	Datum:	Änderung:
A	09.04.2025	Basisplan

Gez.:	Projektbezeichnung:
yo	ALDI-Markt in Kölleda Weimarische Straße 1a 45699 Kölleda
	Plan: Ansichten

Maßstab:	Datum:	Ersteller:
1:200 (DIN A3)	09.04.2025	yo
18022 / 32		A
Blatt Nr.		Index